


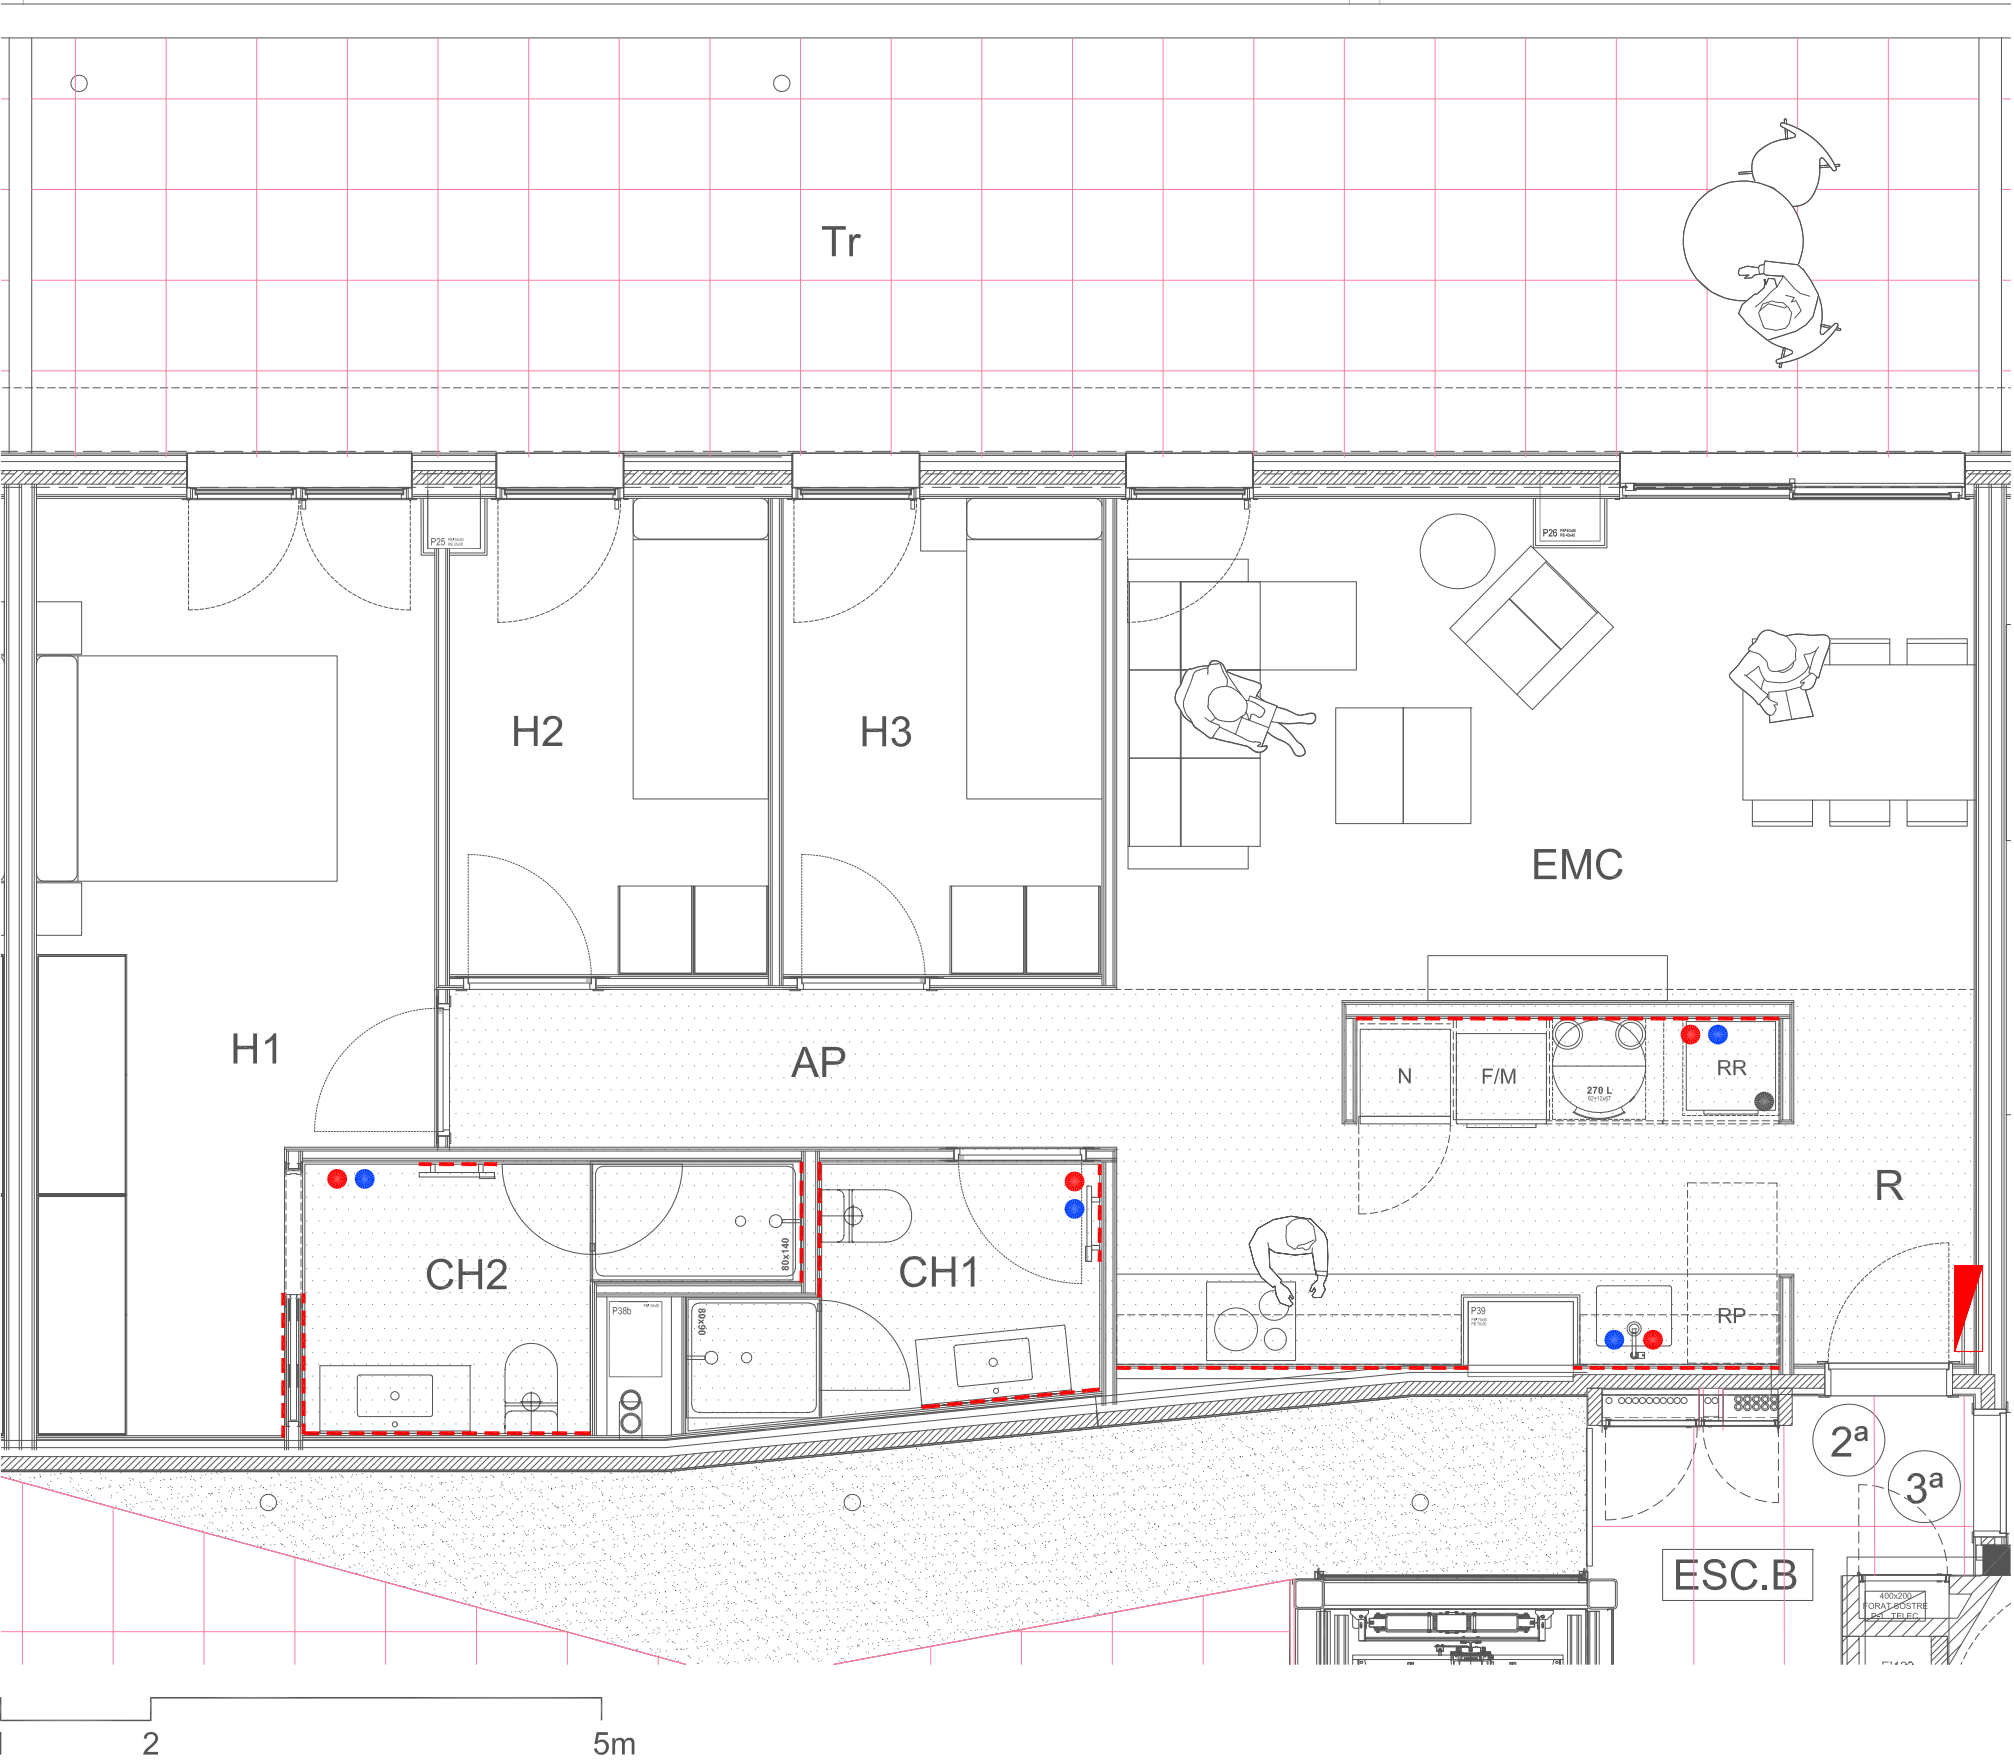

Aquesta informació no es contractual i podrà ser modificada segons exigències de la seva execució final

ESC. B - PB PORTA 2

	Peça	Superfície útil
EMC	ESTAR - MENJADOR-CUINA	29,38 m2
H1	HABITACIÓ 1	14,57 m2
H2	HABITACIÓ 2	6,63 m2
H3	HABITACIÓ 3	6,73 m2
CH 1	CAMBRA HIGIÈNICA 1	3,69 m2
CH 2	CAMBRA HIGIÈNICA 2	4,44 m2
R	REBEDOR	2,86 m2
AP	AREA DE PAS	4,66 m2

TOTAL ÚTIL INTERIOR

72,96 m2

Tr TERRASSA

35,72 m2

TOTAL ÚTIL EXTERIOR

35,72 m2

Superfície construïda

TOTAL CONSTRUÏDA INTERIOR

85,42 m2

TOTAL SUP. CONSTRUÏDA

85,42 m2

(TERRASSES DESCOBERTES NO COMPUTABLES COM A CONSTRUÏDA)

- Quadre elèctric i telecomunicacions
- Superfície NO perforable
- Clau pas Aigua Freda
- Clau pas Aigua Calenta
- Clau general Aigua Habitatge

